



เทศบาลเมืองโคกกลอย
ตำบลโคกกลอย อำเภอตะกั่วทุ่ง จังหวัดพังงา
โทร.076-581400

โครงการปรับปรุงป้ายสำนักงานเทศบาล จำนวน 1 ป้าย

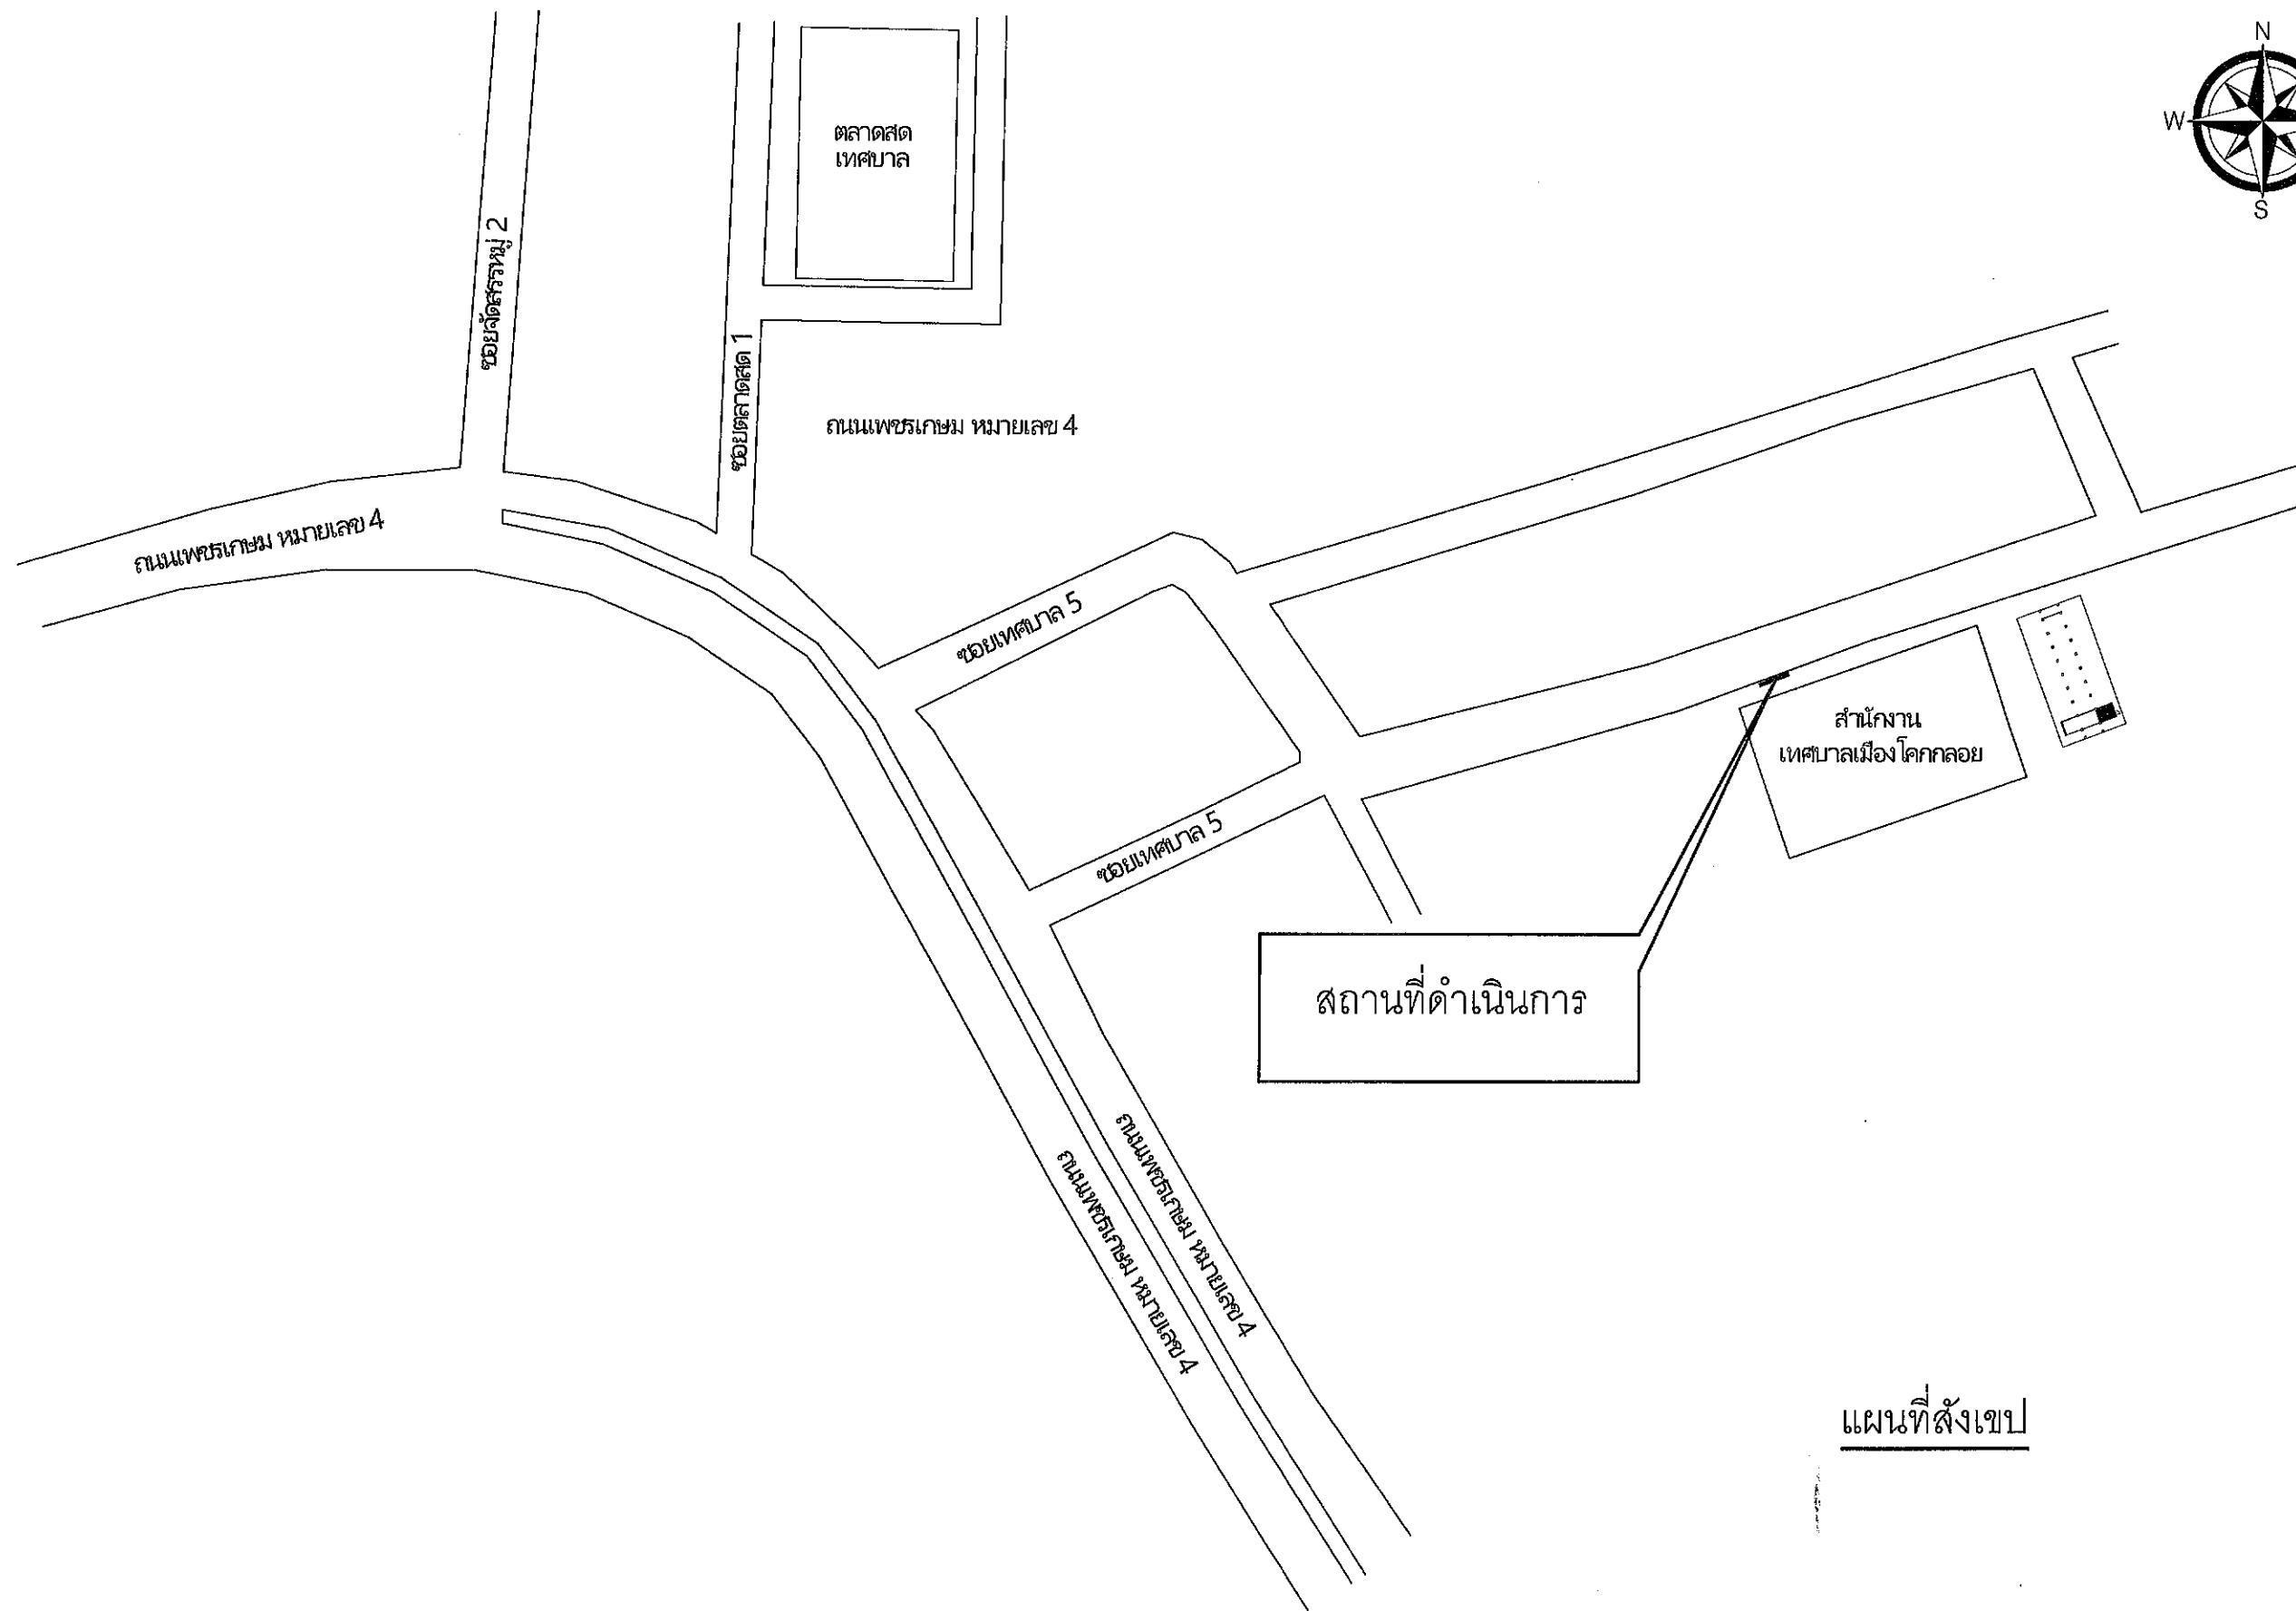
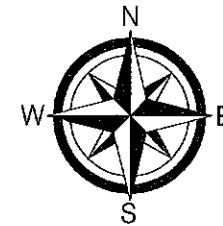
ปริมาณงาน : ปรับปรุงป้ายสำนักงานเทศบาล จำนวน 1 ป้าย
(รายละเอียดตามแบบแปลน และปริมาณงานกำหนด)

สถานที่ : อาคารสำนักงานเทศบาลเมืองโคกกลอย หมู่ที่ 1 ตำบลโคกกลอย อำเภอตะกั่วทุ่ง จังหวัดพังงา


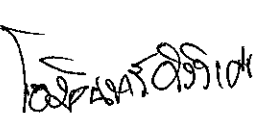
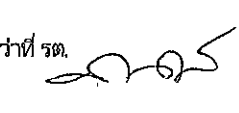


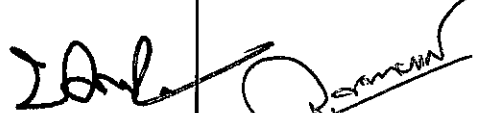

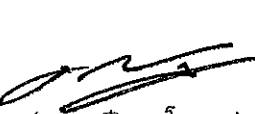
แหล่งที่มางบประมาณ : ตามมติที่ประชุมสภาเทศบาลเมืองโคกกลอย สมัยประชุมสามัญประจำปี สมัยแรก ประจำปี พ.ศ. 2569 ในวันที่ 23 กุมภาพันธ์ 2569 ได้มีมติเห็นชอบ
อนุมัติโอนเงินงบประมาณรายจ่ายประจำปีงบประมาณ พ.ศ. 2569 (ตั้งจ่ายรายการใหม่) งบค่าที่ดินและสิ่งก่อสร้างประเภทค่าปรับปรุงที่ดินและสิ่งก่อสร้าง

สำรวจ และออกแบบโดย : กองช่าง เทศบาลเมืองโคกกลอย

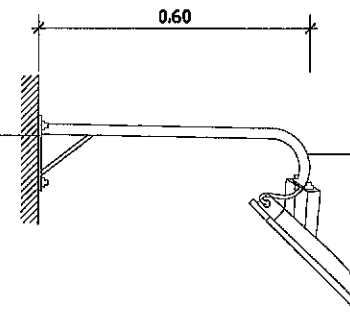
จัดทำแบบรูปรายการงานก่อสร้างโดย : คณะกรรมการฯ ตามคำสั่ง เทศบาลเมืองโคกกลอย ที่ 93/2569 ลงวันที่ 19 มีนาคม 2569



แผนที่สังเขป

 เทศบาลเมืองโคกกลอย ต.โคกกลอย อ.ตะกั่วทุ่ง จ.พังงา โทร.076-581400	โครงการ	เขียนแบบ	สำรวจ	วิศวกรโยธา	ตรวจสอบ	ตรวจสอบ	เห็นชอบ	อนุมัติ	แบบแสดง
	ปรับปรุงป้ายสำนักงานเทศบาล จำนวน 1 ป้าย								แผนที่สังเขป
	สถานที่ก่อสร้าง	(นายโอมอินทร์ รุ่งเรือง)	(ถงชัย สร้อยทอง)	(นายสมภพ ชุต ภย.28018)	(นายอุทิศ เฟิงคล้าย)	(นายนพดล นวลเลื่อน)	(นายวิโรธ ขนบแก้ว)	(นายพงษ์ธีรราช โภคบุตร)	แบบเลขที่ /
	อาคารจอดรถเทศบาลเมืองโคกกลอย หมู่ที่ 1 ต.โคกกลอย อ.ตะกั่วทุ่ง จ.พังงา	ปวส.ก่อสร้าง (พ.โกลาแจ้งเหมทบริการ)	นายช่างโยธานาถ	วิศวกรโยธาชำนาญการ	หัวหน้าฝ่ายโยธา	ผู้อำนวยการกองช่าง	ปลัดเทศบาลเมืองโคกกลอย	นายกเทศมนตรีเมืองโคกกลอย	วันที่

แผ่น Plate หนา 6 มม. ขนาด 0.20 x 0.20 ม.
ยึดด้วยหัวระเบิด (Expansion Bolt)
สแตนเลส $\varnothing \frac{1}{2}$ " x 100 มม.



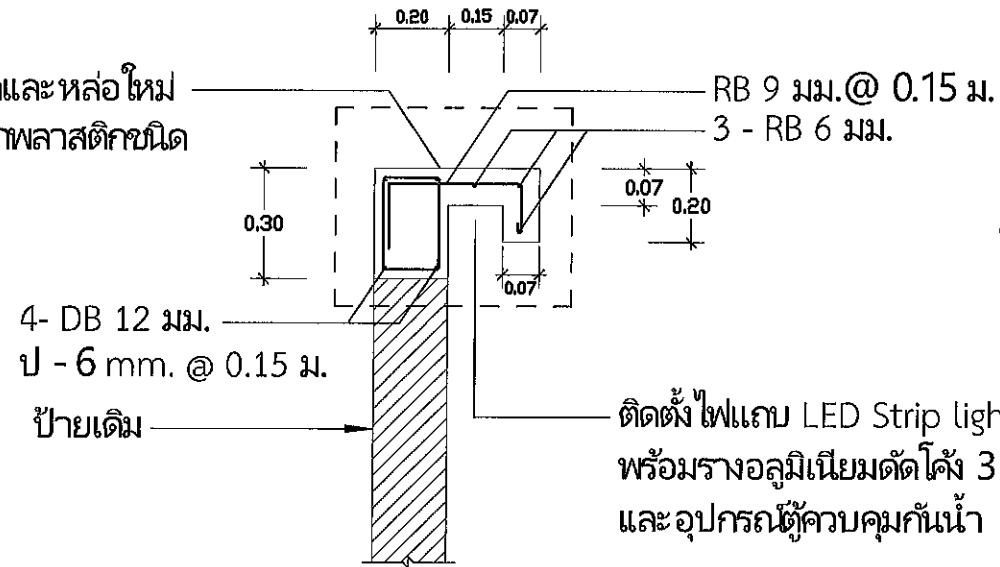
ใช้ท่อเหล็กอบสังกะสี (คาดเหลือง)
 $\varnothing \frac{1}{2}$ " ทาสีดำด้าน

ขยายไฟสปอร์ตไลท์ LED พร้อมอุปกรณ์

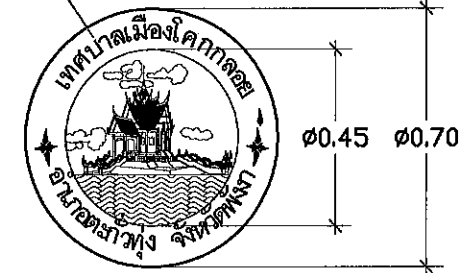
SCALE

1 : 20

ทับหลัง คสล. ของเดิมสกัดออกและหล่อใหม่
ผิวด้านนอกฉาบปูนเรียบทาสีน้ำพลาสติกชนิด
ภายนอก



ตราสัญลักษณ์โลหะ สลักทำสีทองขนาดตัวหนังสือ
ตามความเหมาะสมสามารถมองเห็นได้ชัดเจน



ขยายบัว คสล. หล่อในที่ (ด้านบนและด้านข้าง)

SCALE

1 : 20



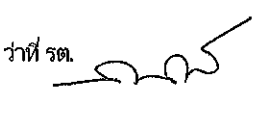
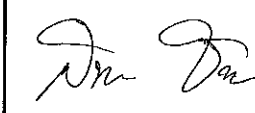




ขยายตราสัญลักษณ์เทศบาลเมือง

SCALE

1 : 20

หมายเหตุ

สายไฟฟ้าสำหรับสปอร์ตไลท์ LED 100 W. ใช้สาย VCT 2 x 1.5 Sq. mm. ร้อยท่อ ควบคุมด้วยสวิทช์แสง (Photo Switch) ขนาด 16 A

 <p>เทศบาลเมืองโคกกลอย จ.โคกกลอย อ.ระพีบุ่ง จ.พิจิตร โทร 076-581400</p>	โครงการ ปรับปรุงป้ายสำนักงานเทศบาลเมืองโคกกลอย	เขียนแบบ	สำรวจ	วิศวกรโยธา	ตรวจสอบ	ตรวจสอบ	เห็นชอบ	อนุมัติ	แบบแสดง ขยายบัว คสล. หล่อในที่ (ด้านบนและด้านข้าง) ขยายตราสัญลักษณ์เทศบาลเมือง ขยายตราสัญลักษณ์เทศบาลเมือง แบบเลขที่...../2568 วันที่..... แผ่นที่ จำนวนทั้งหมด
	สถานที่ก่อสร้าง อาคารสำนักงานเทศบาลเมืองโคกกลอย หมู่ที่ 1 ต.โคกกลอย อ.ระพีบุ่ง จ.พิจิตร	 (นาย อิมอินทร์ วัชรวิเศษ) ปวส.ก่อสร้าง (พ.โทงานช่างเทคนิค)	 (นางศรัศย์ สร้อยทอง) นายช่างโยธาชำนาญงาน	 (นายสมภพ ชูศรี ภู.28018) วิศวกรโยธาชำนาญการ	 (นายอุทิศ เพ็ญคล้าย) หัวหน้าฝ่ายการโยธา	 (นายเนตล นวลเสือน) ผู้อำนวยการกองช่าง	 (นายวิโรธ ขนแถบแก้ว) ปลัดเทศบาลเมืองโคกกลอย	 (นายพงษ์ธวัช โคตรบุตร) นายกเทศมนตรีเมืองโคกกลอย	